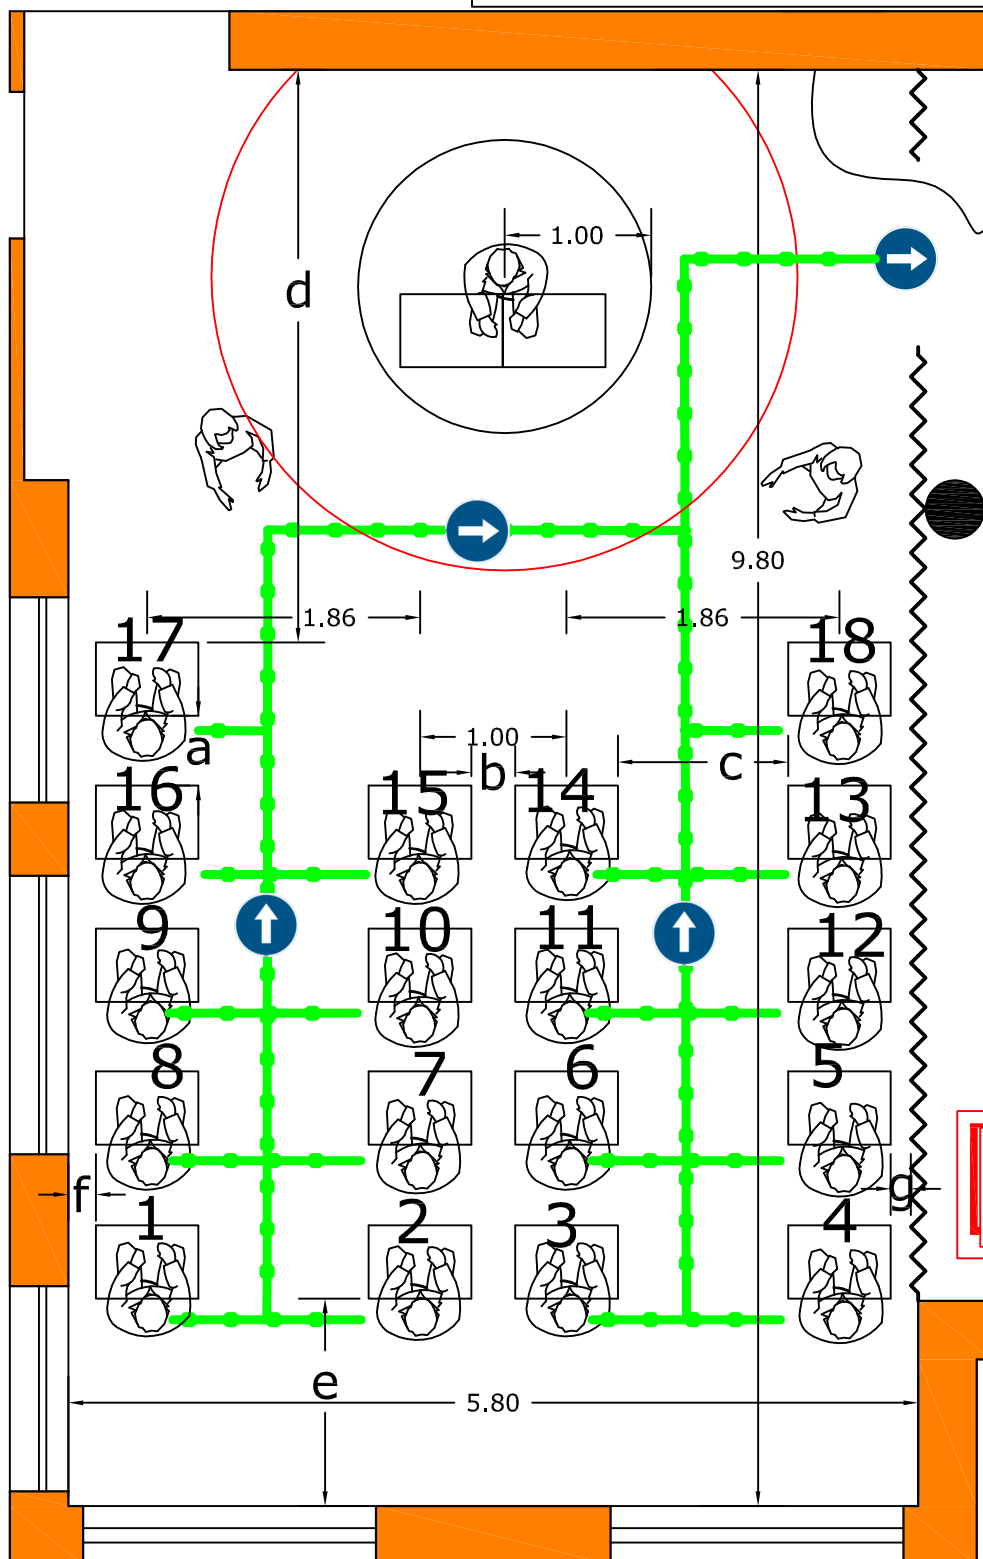


**Piano scuola 2020-2021**

MISURE DI CONTENIMENTO del contagio da SARS-CoV-2 nei luoghi di lavoro e strategie di prevenzione

**LAYOUT SCUOLA PRIMARIA - SAN GIOVANNI A PIRO****Classe 3a 18 ALUNNI**

**AU\_SGp2 - mq 56.84**  
**CAPIENZA MAX**  
**N. 20 ALUNNI**

| Cod. distanza  | Descrizione   | Distanza minima [cm] |
|--|---|----------------------|
| a  | Spazio da lasciare tra una fila di banchi e quella successiva                           | 50                   |
| b  | Spazio da lasciare tra una colonna di banchi e quella successiva                        | 100                  |
| c  | Spazio da lasciare per permettere il passaggio degli studenti (Corridoio Principale)    | 200                  |
| d  | Spazio da lasciare tra il muro dietro la cattedra e la prima fila di banchi             | 200                  |
| e  | Spazio da lasciare tra il muro dietro l'ultima fila di banchi e l'ultima fila di banchi | 50                   |
| f  | Spazio da lasciare tra la prima colonna di banchi a sinistra e il muro affianco         | 0                    |
| g  | Spazio da lasciare tra la prima colonna di banchi a destra e il muro                    | 0                    |
| <b>1 &gt; 18</b>   |   |                      |
| ORDINE DI USCITA   |   |                      |
| ARIEGGIARE IN OGNI CAMBIO D'ORA (O OGNI ORA) PER 5 MINUTI E DURANTE LA PAUSA PER 15 MINUTI |   |                      |