


# Piano scuola 2020-2021

MISURE DI CONTENIMENTO del contagio da SARS-CoV-2 nei luoghi di lavoro e strategie di prevenzione

## LAYOUT SCUOLA SECONDARIA 1° - CASELLE IN PITTARI

**AU\_Cas2S - mq 59,85**  
**CAPACITÀ MAX**  
**N. 25 ALUNNI**

### CLASSE 3a primaria- 23 ALUNNI

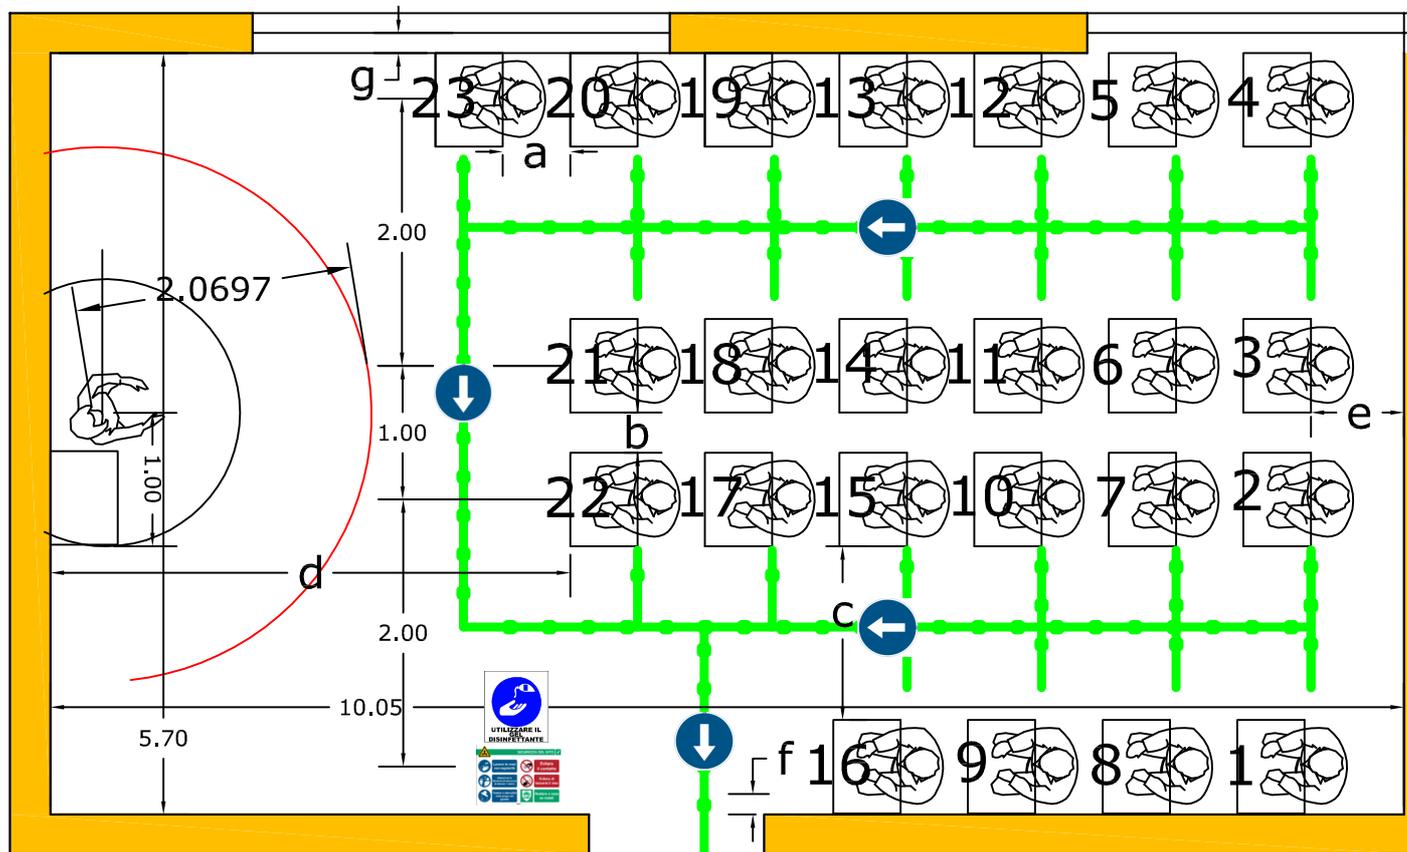

Cod. distanza	Descrizione	Distanza minima [cm]
<b>a</b>	Spazio da lasciare tra una fila di banchi e quella successiva	50
<b>b</b>	Spazio da lasciare tra una colonna di banchi e quella successiva	100
<b>c</b>	Spazio da lasciare per permettere il passaggio degli studenti (Corridoio Principale)	200
<b>d</b>	Spazio da lasciare tra il muro dietro la cattedra e la prima fila di banchi	200
<b>e</b>	Spazio da lasciare tra il muro dietro l'ultima fila di banchi e l'ultima fila di banchi	50
<b>f</b>	Spazio da lasciare tra la prima colonna di banchi a sinistra e il muro affianco	0
<b>g</b>	Spazio da lasciare tra la prima colonna di banchi a destra e il muro	0

## 1 > 23

### ORDINE DI USCITA

ARIEGGIARE IN OGNI CAMBIO D'ORA (O OGNI ORA) PER 5 MINUTI E DURANTE LA PAUSA PER 15 MINUTI