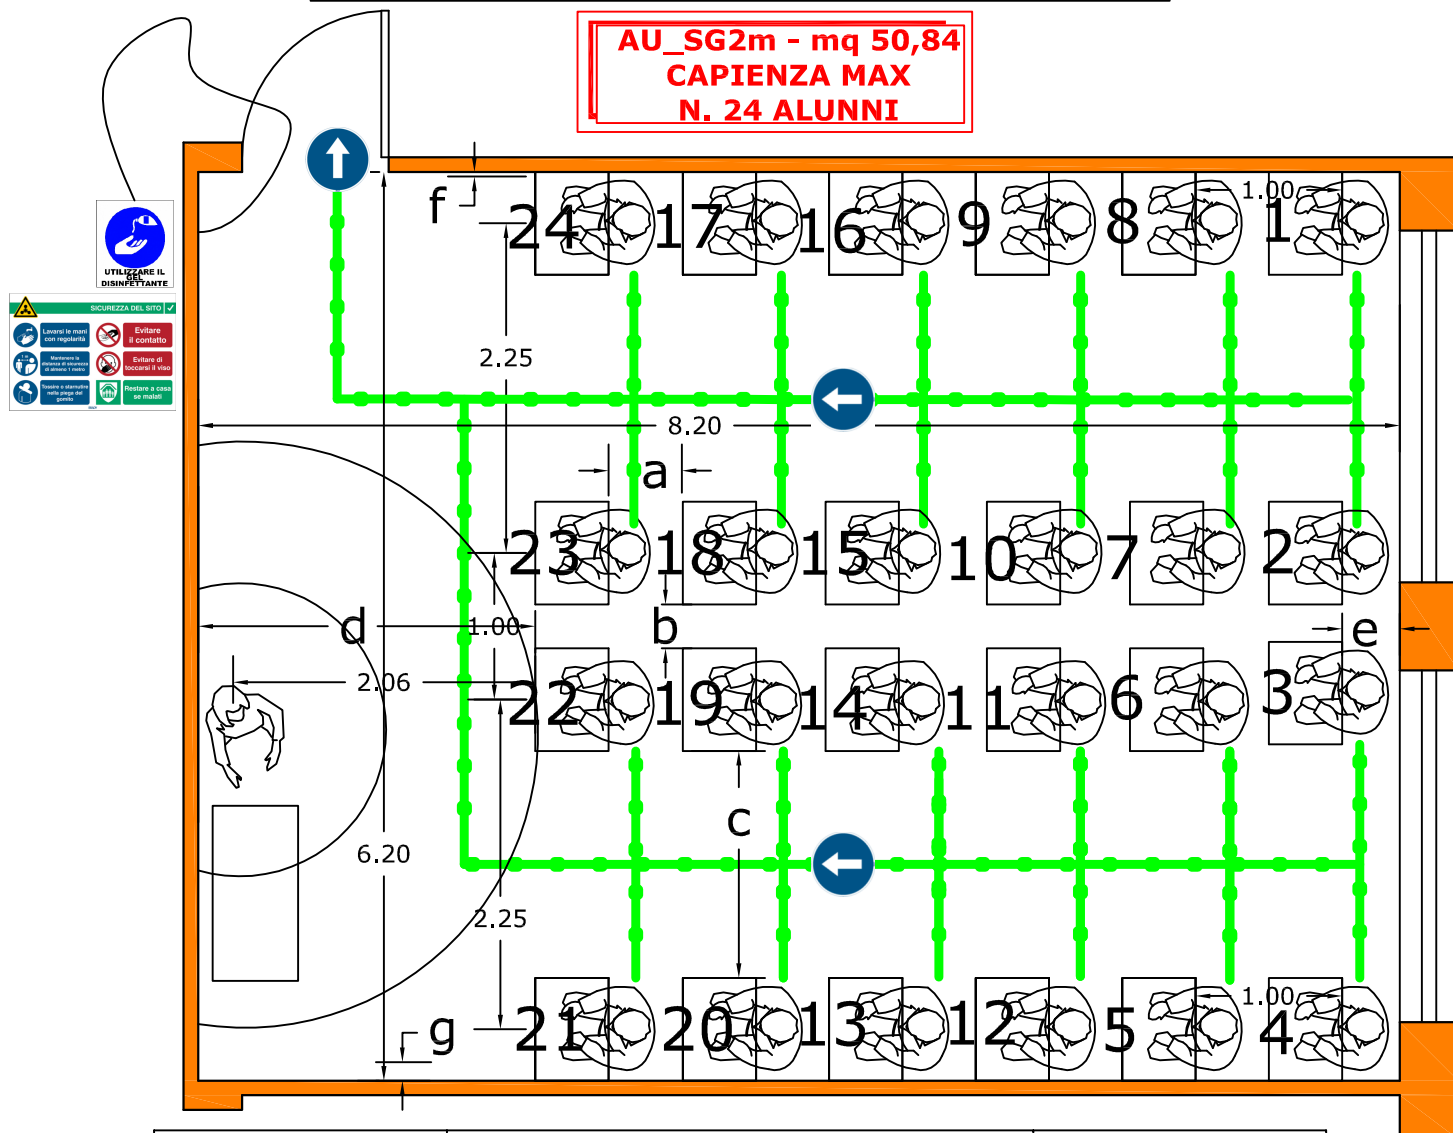


Piano scuola 2020-2021

MISURE DI CONTENIMENTO del contagio da SARS-CoV-2 nei luoghi di lavoro e strategie di prevenzione ne
LAYOUT SCUOLA SECONDARIA 1° - SAN GIOVANNI A PIRO

CLASSE SECONDA 24 ALUNNI

Cod. distanza	Descrizione	Distanza minima [cm]
a	Spazio da lasciare tra una fila di banchi e quella successiva	50
b	Spazio da lasciare tra una colonna di banchi e quella successiva	100
c	Spazio da lasciare per permettere il passaggio degli studenti (Corridoio Principale)	200
d	Spazio da lasciare tra il muro dietro la cattedra e la prima fila di banchi	200
e	Spazio da lasciare tra il muro dietro l'ultima fila di banchi e l'ultima fila di banchi	50
f	Spazio da lasciare tra la prima colonna di banchi a sinistra e il muro affianco	0
g	Spazio da lasciare tra la prima colonna di banchi a destra e il muro	0
1 > 24	ORDINE DI USCITA	
ARIEGGIARE IN OGNI CAMBIO D'ORA (O OGNI ORA) PER 5 MINUTI E DURANTE LA PAUSA PER 15 MINUTI		