


Piano scuola 2020-2021

MISURE DI CONTENIMENTO del contagio da SARS-Cov-2 nei luoghi di lavoro e strategie di prevenzione

SI RACCOMANDA di SEGUIRE
SCRUPolosAMENTE le INDICAZIONI

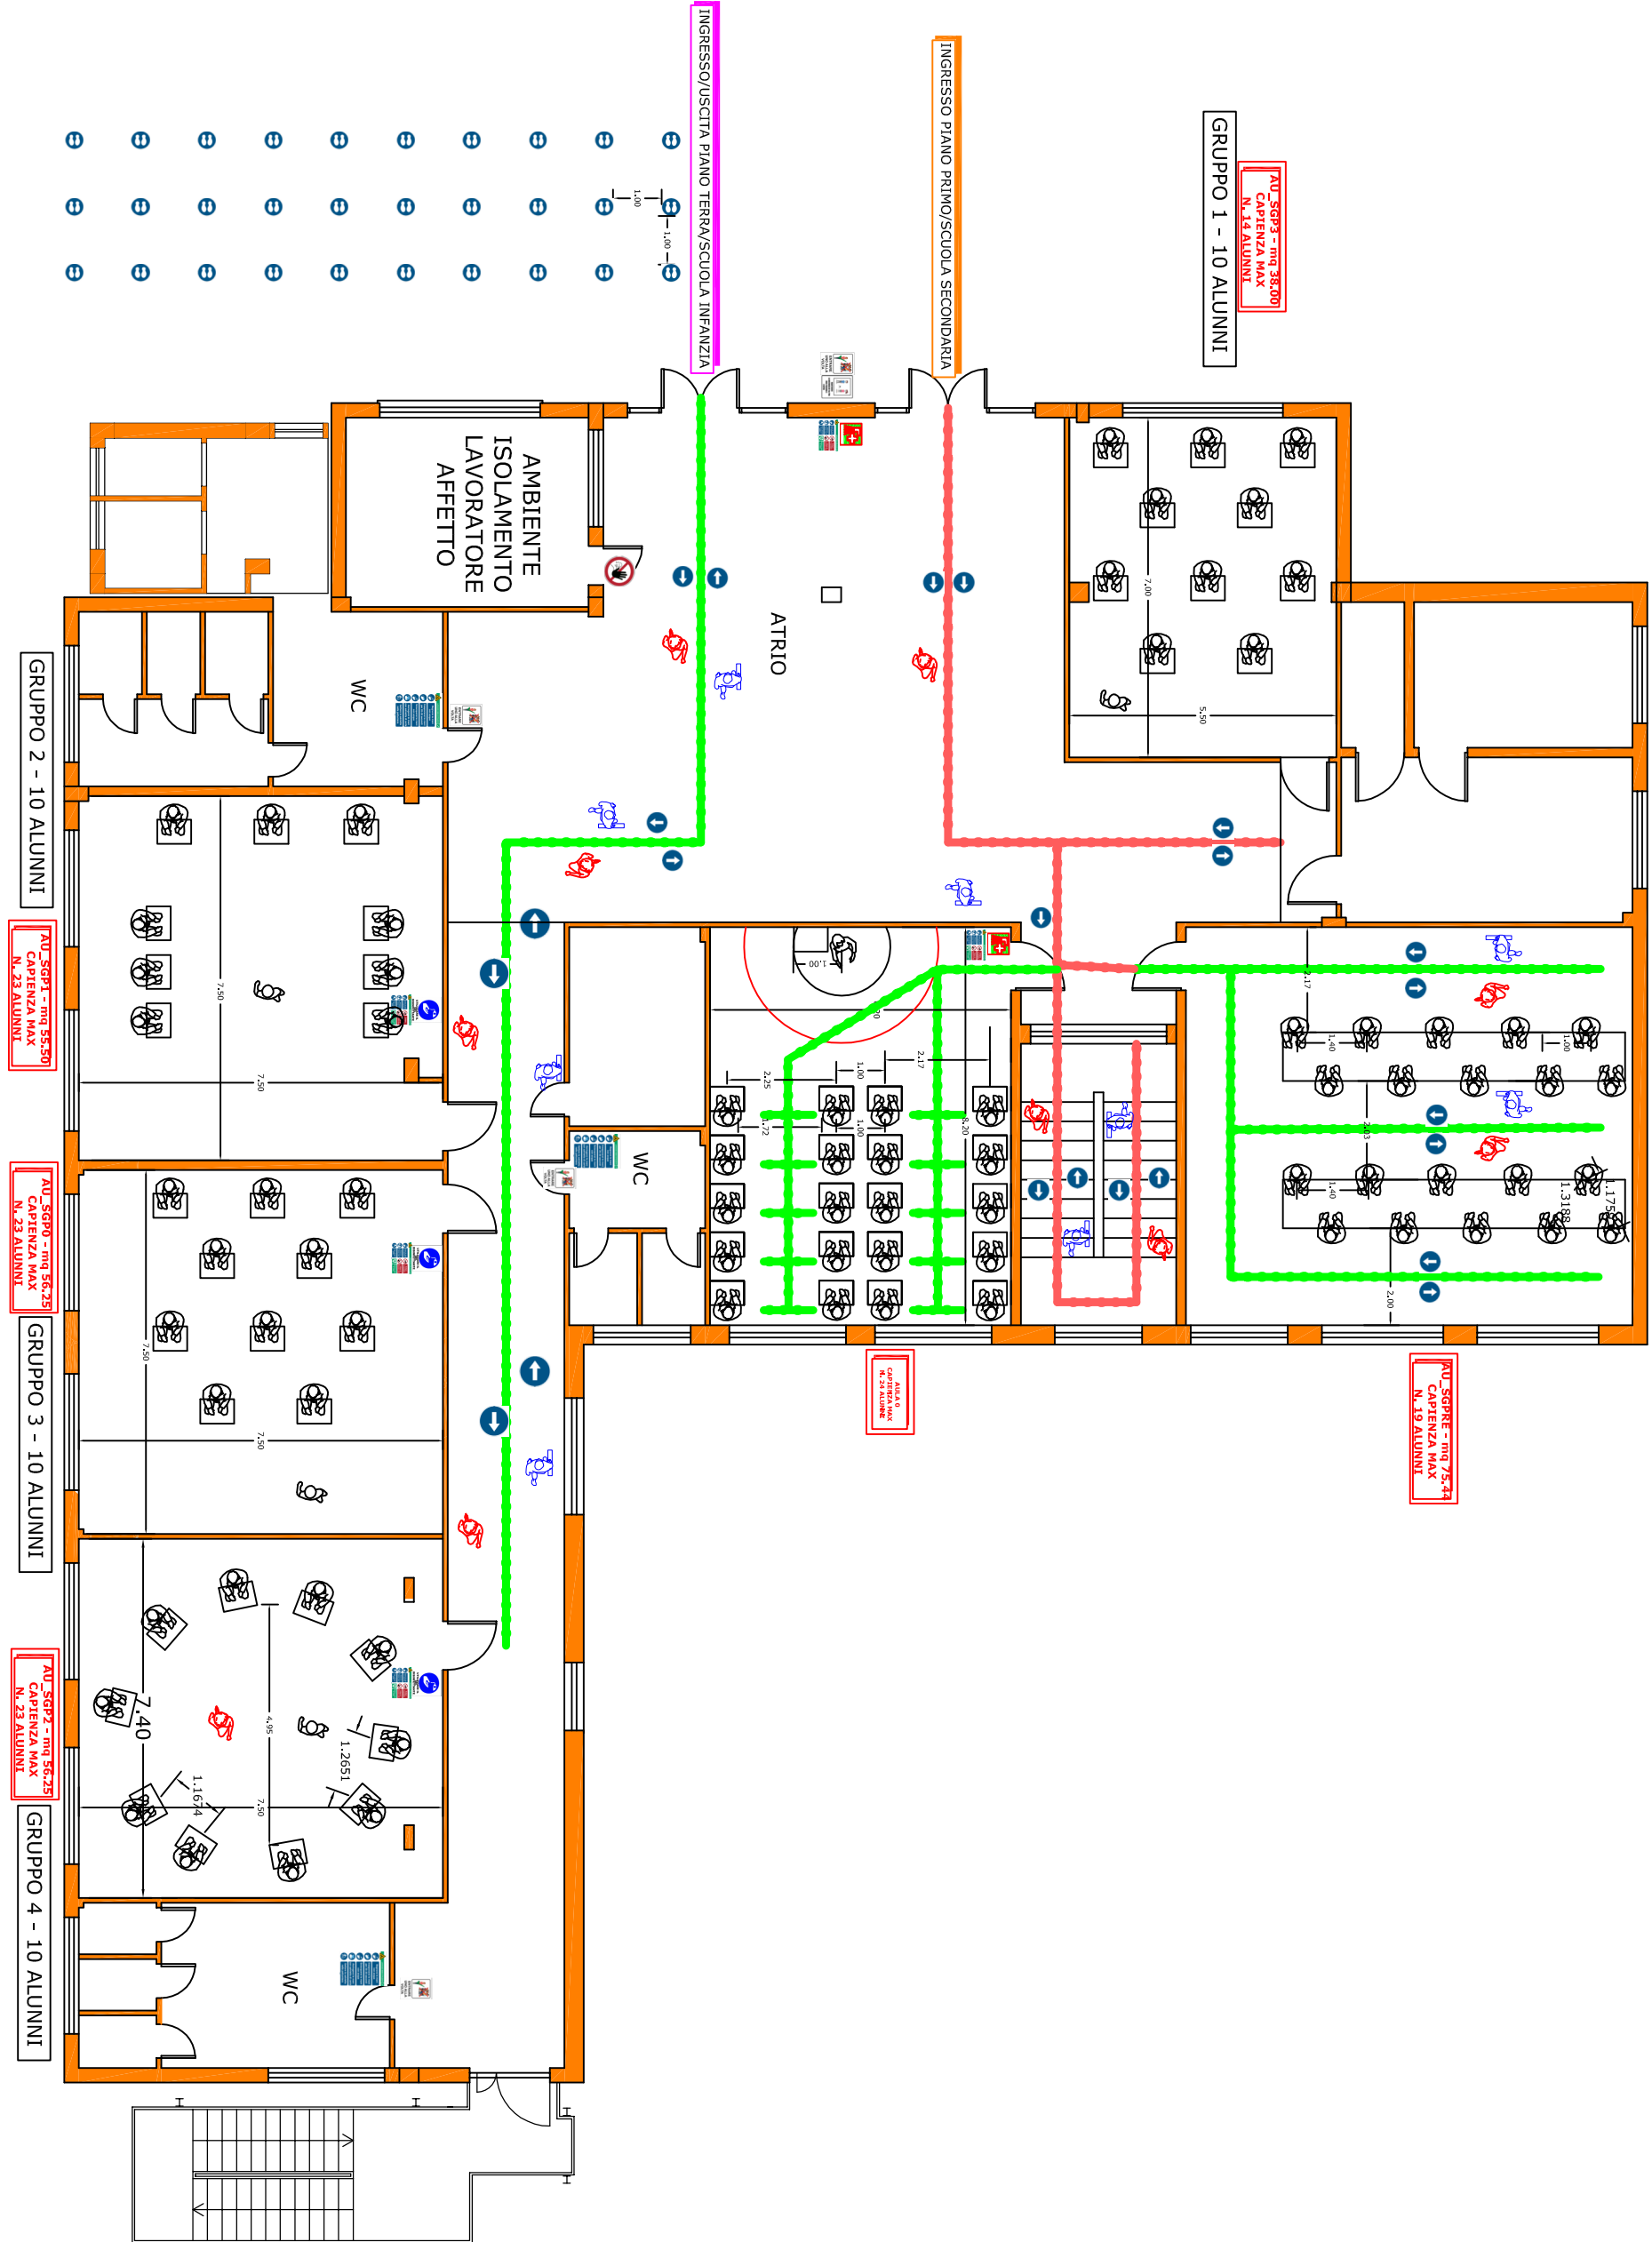

INGRESSO/USCITA PIANO TERRA/SCUOLA INFANZIA

INGRESSO PIANO PRIMO/SCUOLA SECONDARIA

GRUPPO 1 - 10 ALUNNI

AU_SGP1 - mq 35,00
CAPACITÀ MAX
N. 15 ALUNNI

AU_SGP2E - mq 75,44
CAPACITÀ MAX
N. 19 ALUNNI

AU_SGP3
CAPACITÀ MAX
N. 23 ALUNNI

GRUPPO 2 - 10 ALUNNI

AU_SGP1 - mq 55,50
CAPACITÀ MAX
N. 23 ALUNNI

AU_SGP0 - mq 56,25
CAPACITÀ MAX
N. 23 ALUNNI

GRUPPO 3 - 10 ALUNNI

AU_SGP2 - mq 56,25
CAPACITÀ MAX
N. 23 ALUNNI

GRUPPO 4 - 10 ALUNNI

SICUREZZA DEL SITO

- Lavarsi le mani con sapone
- Mantenere la distanza di sicurezza di almeno 1 metro
- Evitare di toccarsi il viso
- Evitare di stare in spazi chiusi

LAVAGGIO MANI ISTRUZIONI

- Bagnarsi le mani con acqua
- Insaponarsi le mani per 20-30 secondi
- Sciaguarli le mani con acqua
- Asciugarsi le mani con salvietta di carta
- Gettare la salvietta nella pattumiera

MANTENERE LA DISTANZA DI 1m TRA UNA PERSONA E L'ALTRA

LEGENDA

- PERCORSO D'USCITA
- PERCORSO D'INGRESSO
- SPAZIO ALLIEVO IN PIEDI
- SPAZIO ALLIEVO SEDUTO
- PERCORSO DA SEGUIRE
- POSTAZIONE GEL SANIFICANTE PER MANI, GUANTI, MASCHERINE
- POSIZIONE DISTANZIAMENTO
- AMBIENTE ISOLAMENTO LAVORATORE AFFETTO
- CARTELLI NORME COMPORTAMENTALI

ENTRARE UNO ALLA VOLTA

La D.S. Prof.ssa Maria Teresa Tancredi
Il R.L.S. Sig. Ernesto Rosso
Il R.S.P.P. Prof. Aniello Napolitano